Maîtrise d'ouvrage :

Aldi Immobilier
ZI Aldia Nord
Rue Antonine
78660 ABLIS

Aménagement d'un tourne à gauche

à *SALBRIS*

Avenue de Toulouse

PLAN DES TRAVAUX

Echelle : 1/200

date	indice	modifications	dessiné par - ch.
10/06/2025	A	Premiers diffusion	Jérémie par - CR

Maîtrise d'œuvre :

INCA SARL
Maître d'œuvre VRD
Aménagement Urbain
Pour Collectivités Locales et Industriels
Zone Artisanale de Bel Air 28400 NOGENT LE ROI

Tél : 02.36.00.37.10
E-Mail : secretariat@inca-sarl.fr

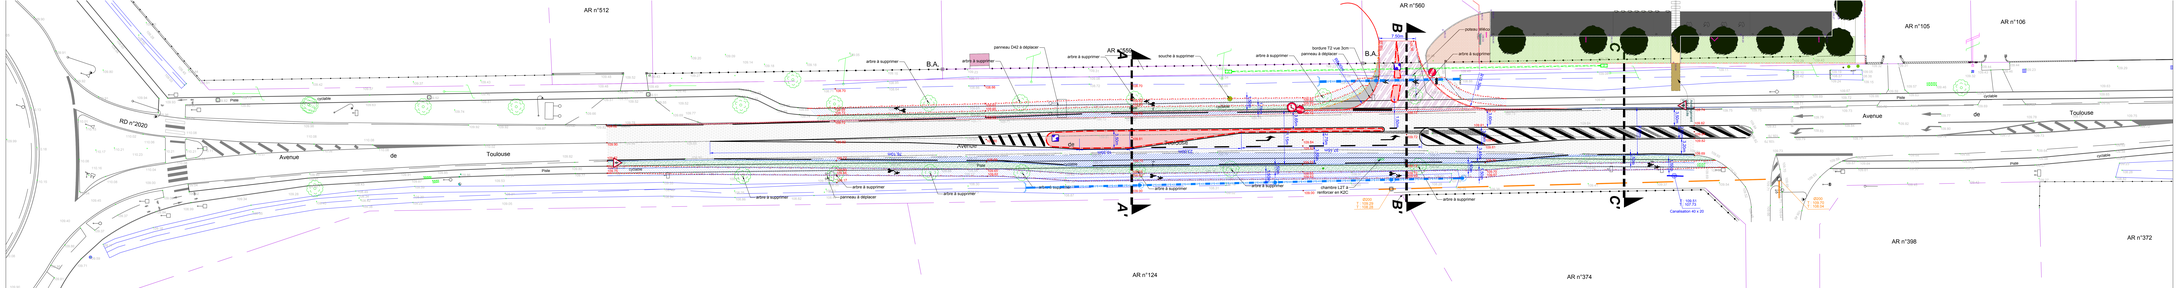

Réseaux

- Bordure S voir 7cm
- Bordure T2
- Bordure T2 + caniveau C01
- Bordure T2

Revêtements

- Construction voirie départementale
- Revêtage voirie + tapis en enrobés noirs
- Piste cyclable en enrobés noirs
- Espace vert horsol
- Revêtemage voir en enrobés rouges
- Ecrêtage/ transitoire en béton désactivé
- Enrobés enumérées en enrobés noirs

Divers

- Réseau Orange
- Réseau Fibre Lyonnaise 2000 Kilo
- Regard de vanne
- Regard gaz
- Tête d'aqueduc

Fonds Vallées

- Réseau téléphonique à créer

STRUCTURES

Voirie bordée de caniveau neuf

- DB50/ S10 enrobés
- DB sur Dom
- DNT calcaire S10
- DNT calcaire S10 enrobés

Piste cyclable en enrobés noirs

- DB50/ S10 enrobés noirs
- DNT calcaire S10 enrobés noirs
- Geotextile

Voirie bordée de DB50/ désactivé

- DB50/ S10 enrobés
- DB sur Dom
- DNT calcaire S10 enrobés

Ecrêtage en enrobés noirs

- DB50/ S10 enrobés
- DB sur Dom
- DNT calcaire S10 enrobés